



FELLESAREALER

DATO	KONTROLL	MÅLEST:	1:1000		EVENTYRHUS	
210111						
SEKSJONERINGSTEGNING					DENNE TEGNING ER VÅR EIENDOM OG MÅ IKKE UTEN VÅR TILLATELSE FOREVISES NOEN TREDJE PERSON	
BYGGHERRE					TEGNINGSNUMMER	
Eventyrhus as						
TITTEL					REVISJON	
STRANDPARK. B10					01	
TEGNING 1 AV 10						
REV.	DATO	EN-NR	SIGN			

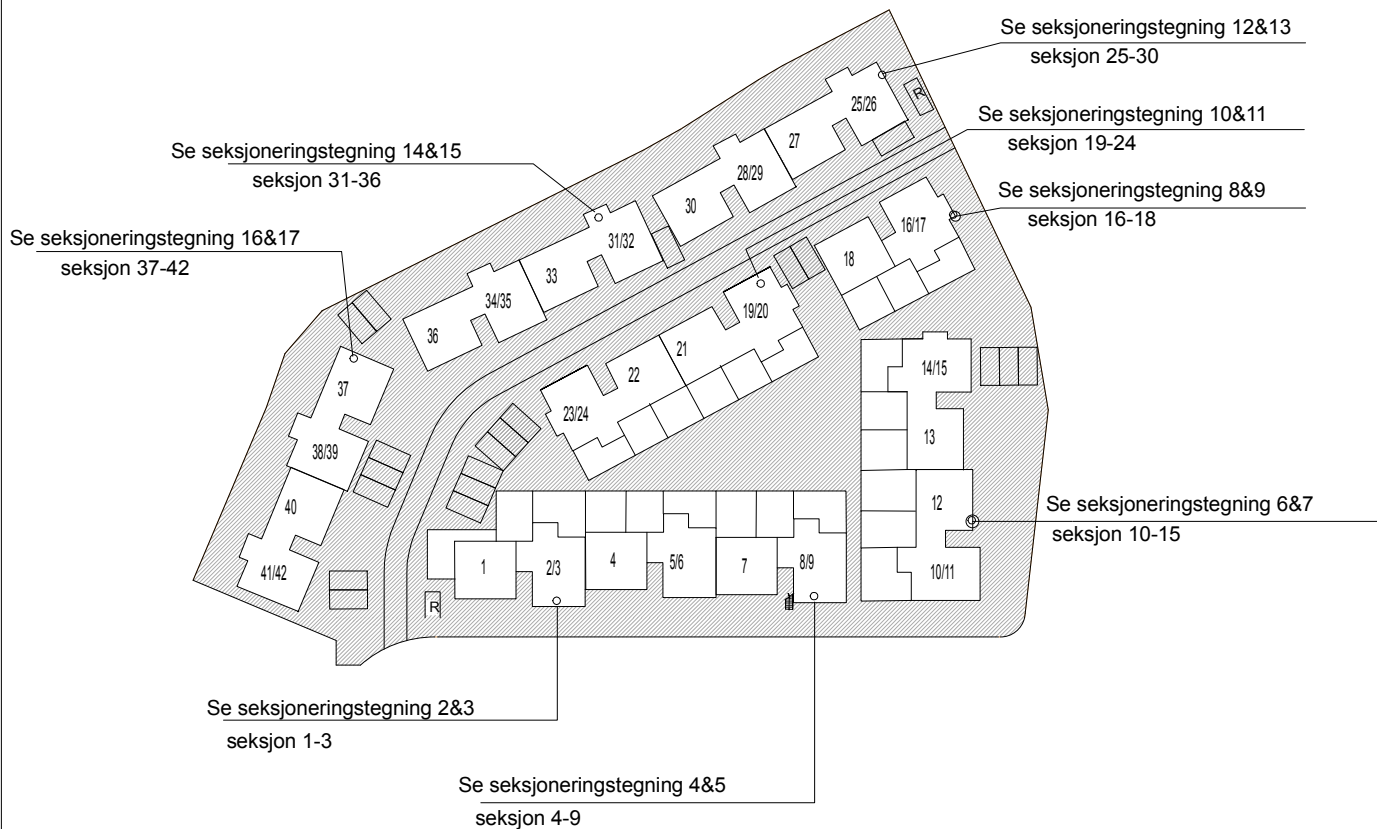

SEKSJON 37

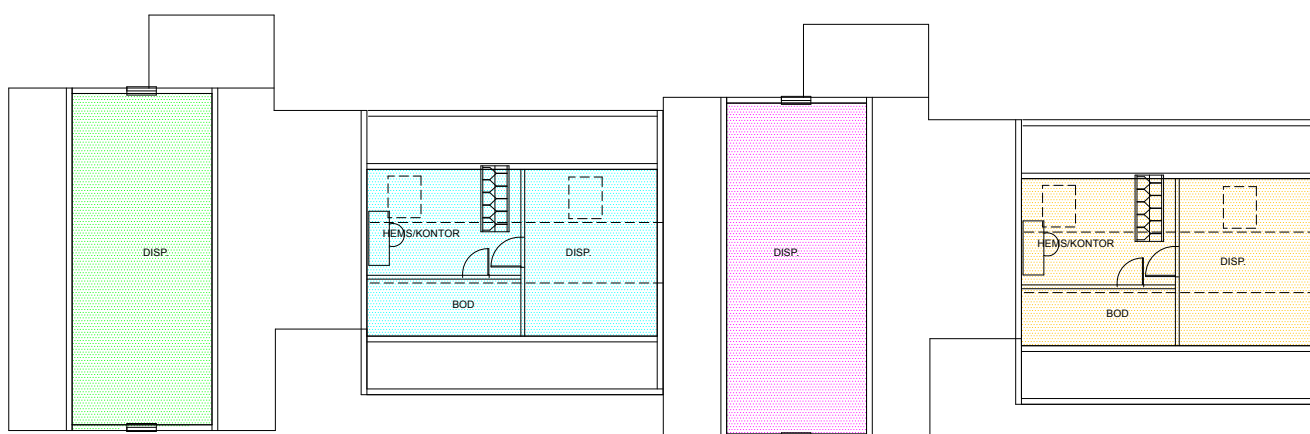

SEKSJON 40



SKRAVUR BYGNINGER



SEKSJON 38



SEKSJON 41




SEKSJON 39




SEKSJON 42

DATO	KONTROLL	MÅLEST:	1:200	
210111				
SEKSJONERINGSTEGNING				
BYGGHERRE BEDA			DENNE TEGNING ER VÅR EIENDOM OG MÅ IKKE UTEN VÅR TILLATELSE FOREVISES NOEN TREDJE PERSON	
TITTEL STRANDPARK. B10 TEGNING 17 AV 17			TEGNINGSNUMMER	
REV.	DATO	EM-NR	SIGN	REVISJON
				01

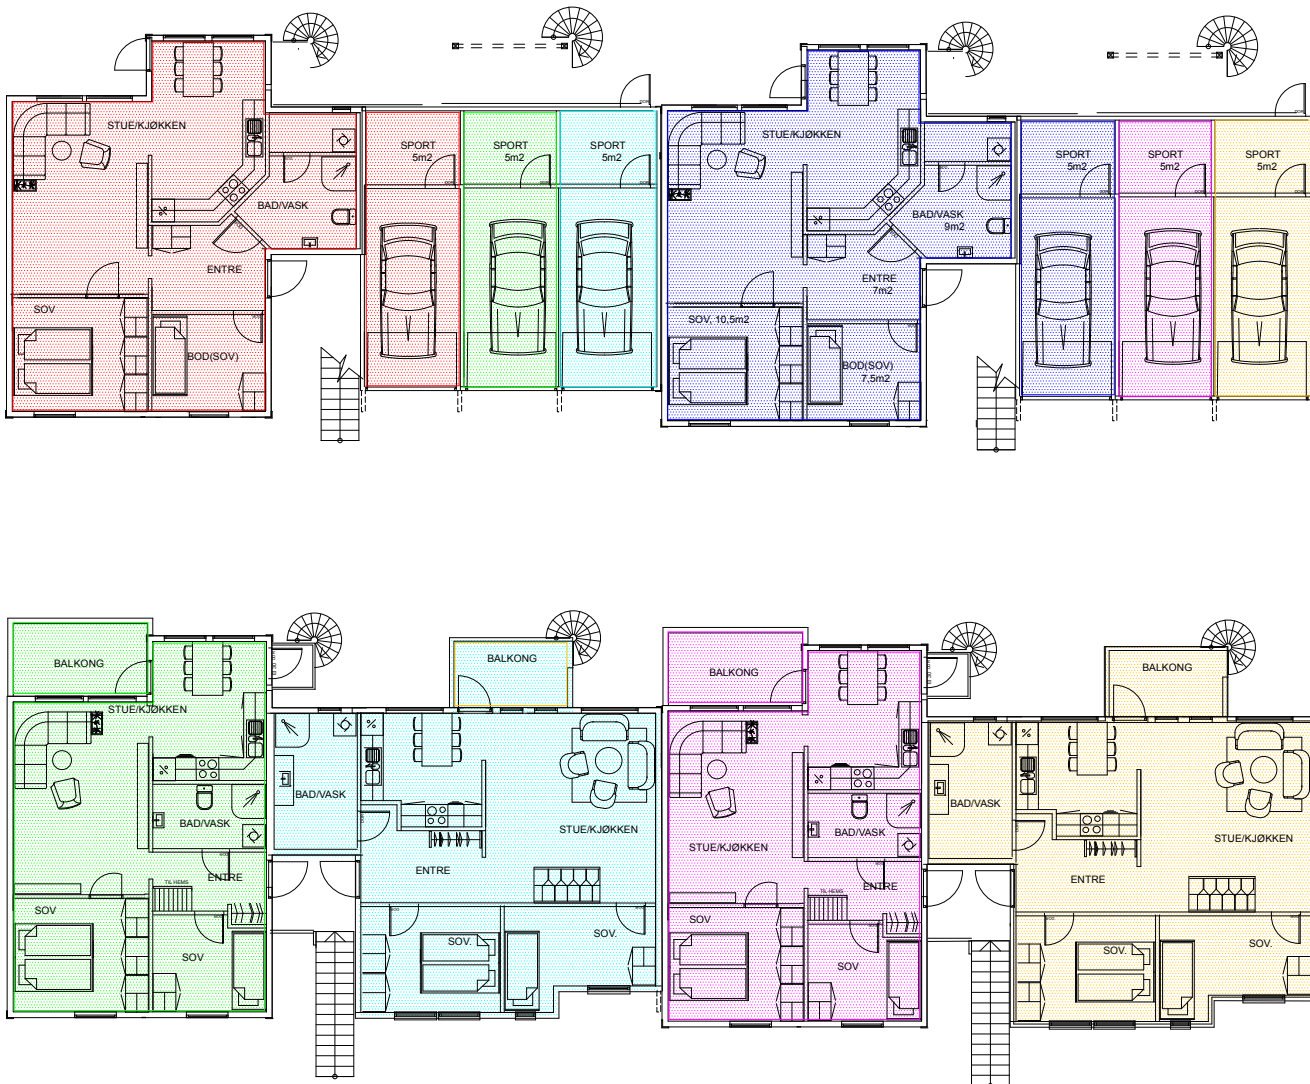

	SEKSJON 37		SEKSJON 40		SKRAVUR BYGNINGER
	SEKSJON 38		SEKSJON 41		
	SEKSJON 39		SEKSJON 42		

DATO		KONTROLL	MÅLEST:	1:200	EVENTY RHUS DENNE TEGNING ER VÅR EIENDOM OG MÅ IKKE UTEN VÅR TILLATELSE FOREVISES NOEN TREDJE PERSON	
SEKSJONERINGSTEGNING						
BYGGHERRE					TEGNINGSNUMMER	
BEDA						
TITTEL					REVISJON	
STRANDPARK. B10					01	
TEGNING 16 AV 17						
REV.	DATO	EM-NR	SIGN			

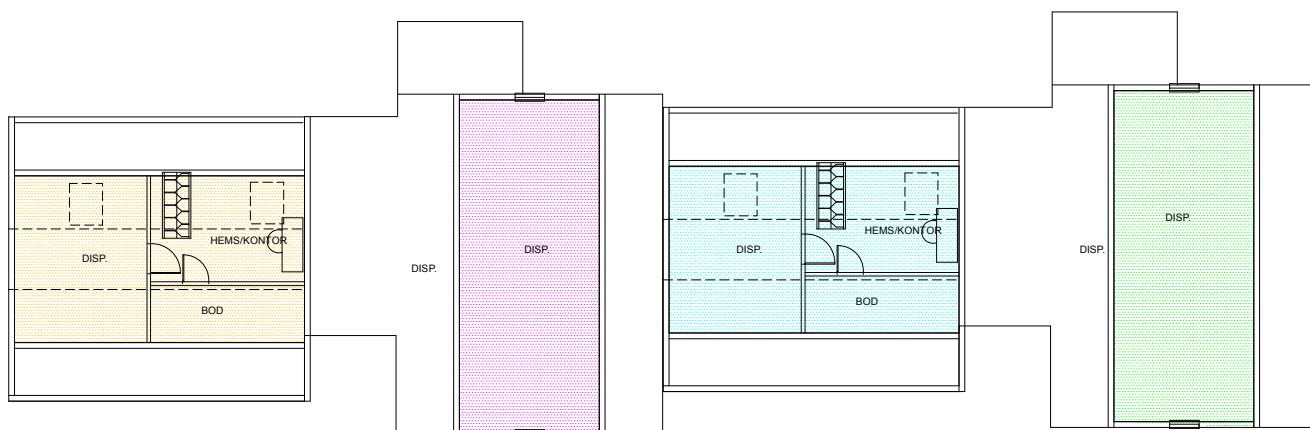

SEKSJON 31



SEKSJON 34



SKRAVUR BYGNINGER



SEKSJON 32



SEKSJON 35





SEKSJON 33




SEKSJON 36

DATO 210111	KONTROLL	MALEST:	1:200	
SEKSJONERINGSTEGNING				
BYGGHERRE BEDA			DENNE TEGNING ER VÅR EIENDOM OG MÅ IKKE UTEN VÅR TILLATELSE FOREVISES NOEN TREDJE PERSON	
TITTEL STRANDPARK. B10 TEGNING 15 AV 17			TEGNINGSNUMMER	
REV.	DATO	EM-NR	SIGN	REVISJON 01

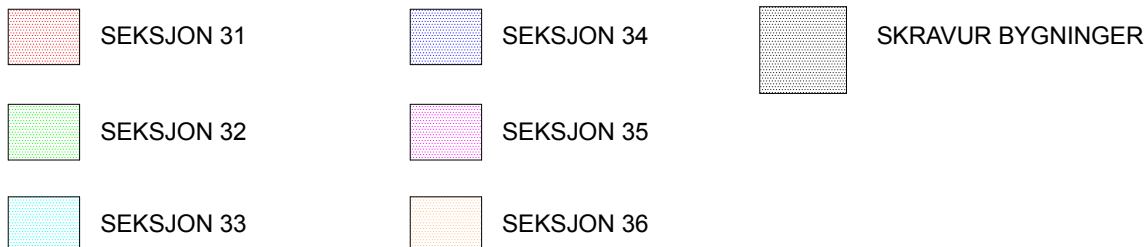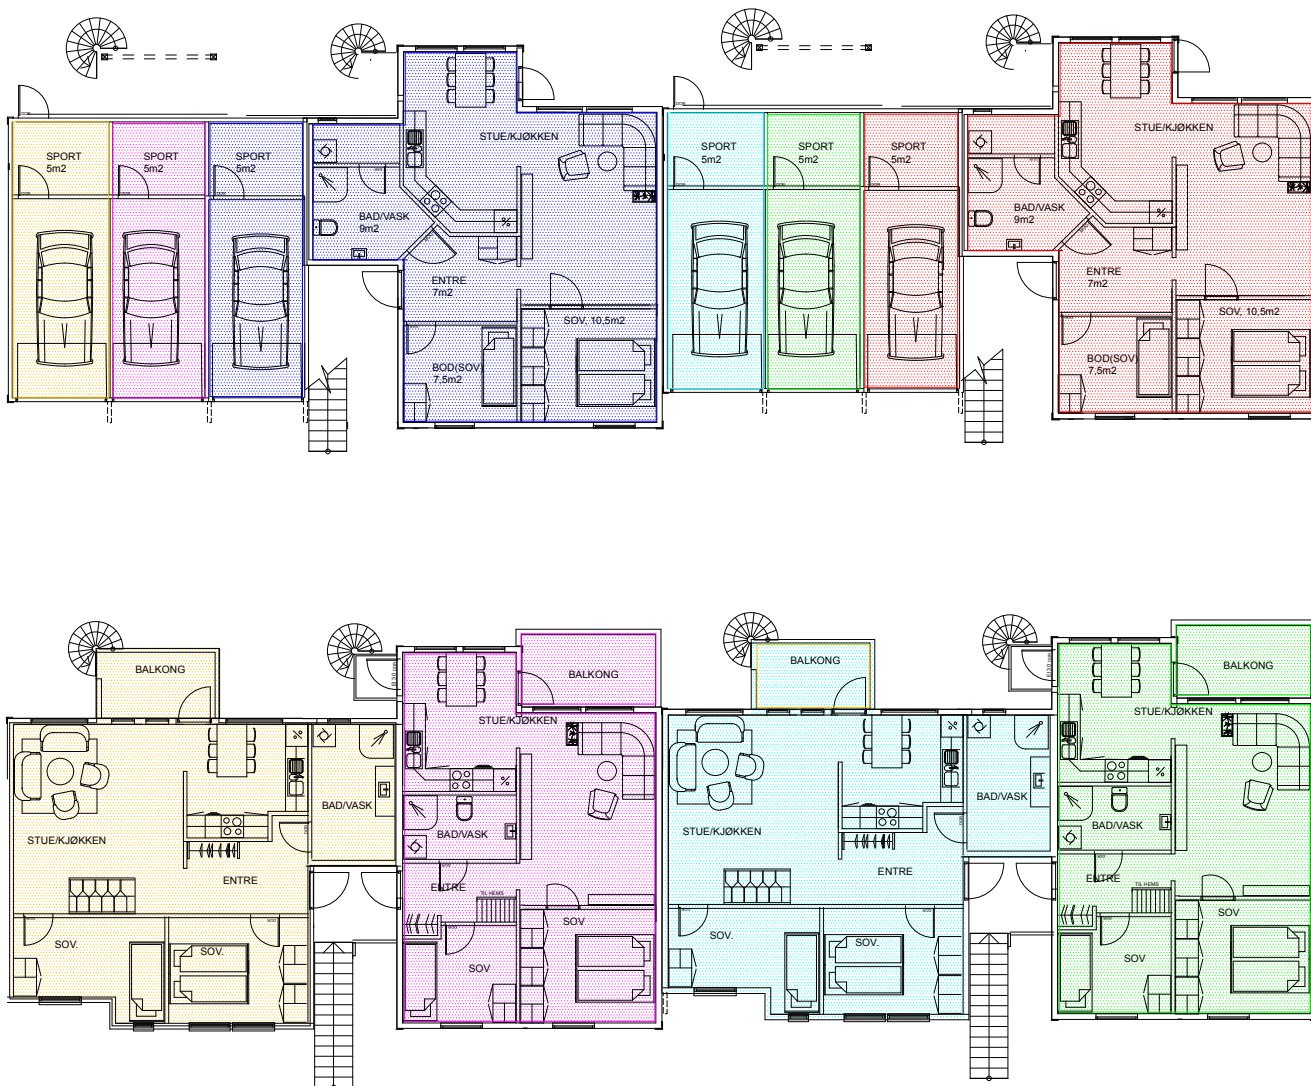

DATO		KONTROLL	MÅLEST:	1:200			
210111				SEKSJONERINGSTEGNING			
BYGGHERRE							
BEDA							
TITTEL							REVISJON
STRANDPARK. B10							01
TEGNING 14 AV 17							
REV.	DATO	EM-NR	SIGN				

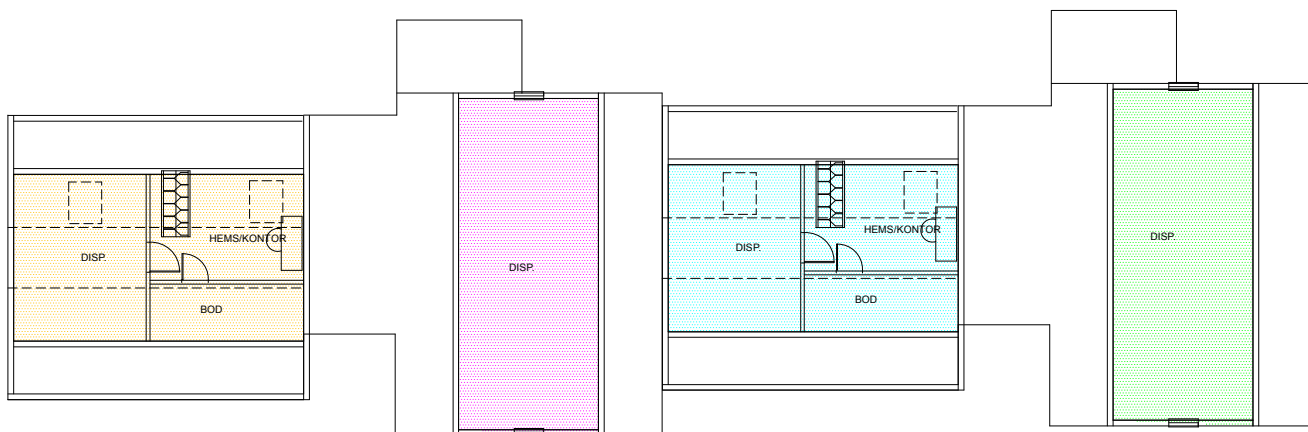

SEKSJON 25



SEKSJON 28



SKRAVUR BYGNINGER



SEKSJON 26



SEKSJON 29





SEKSJON 27



SEKSJON 30

DATO 210111	KONTROLL	MÅLEST:	1:200	
SEKSJONERINGSTEGNING				
BYGGHERRE BEDA			DENNE TEGNING ER VÅR EIENDOM OG MÅ IKKE UTEN VÅR TILLATELSE FOREVISES NOEN TREDJE PERSON	
TITTEL STRANDPARK. B10 TEGNING 13 AV 17			TEGNINGSNUMMER	
REV.	DATO	EM-NR	SIGN	REVISJON 01

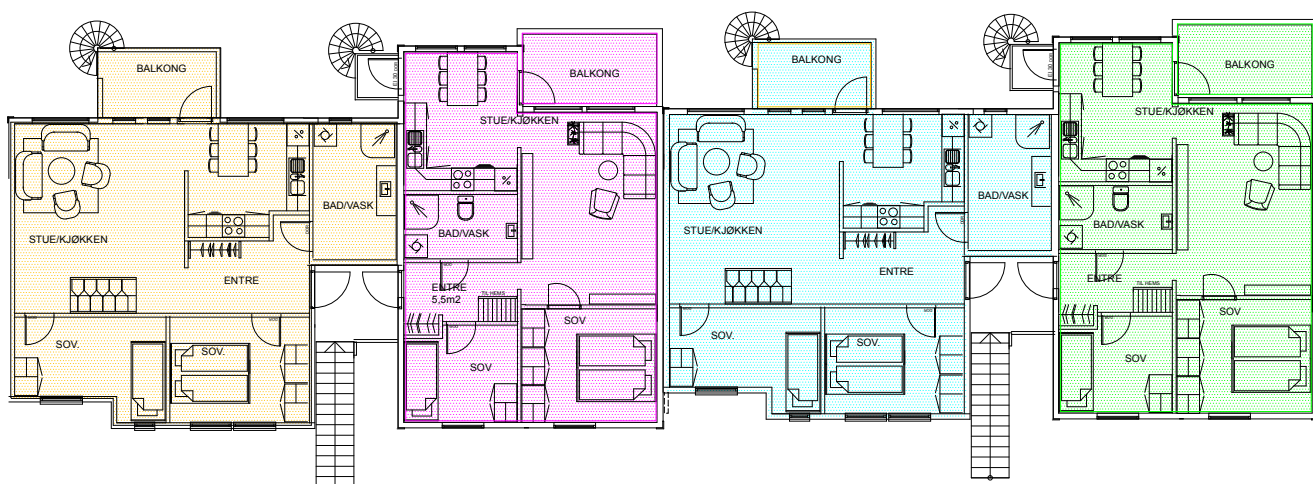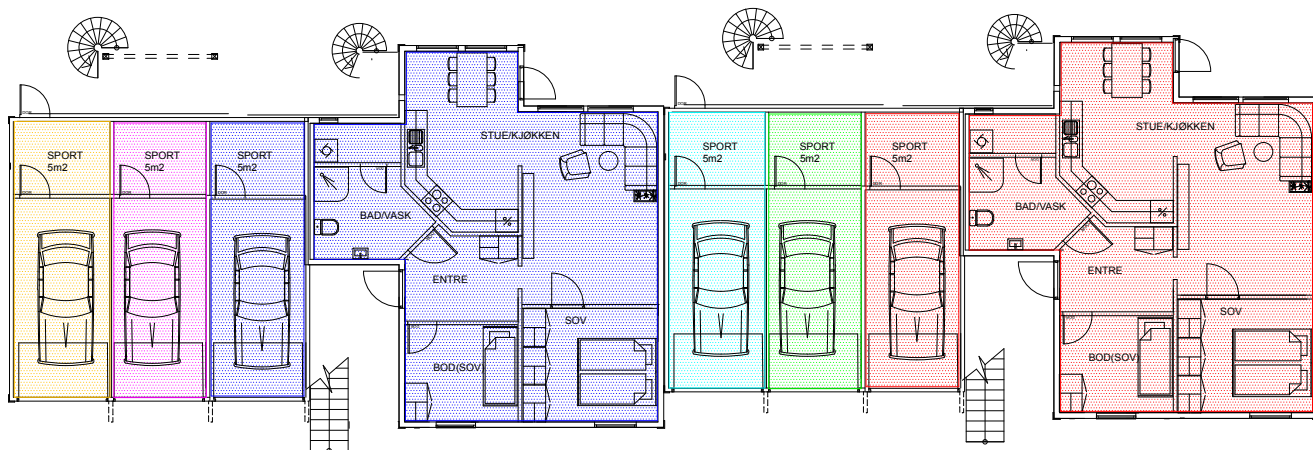

SEKSJON 25



SEKSJON 28



SKRAVUR BYGNINGER



SEKSJON 26



SEKSJON 29




SEKSJON 27



SEKSJON 30

DATO	KONTROLL	MÅLEST:	1:200		
210111					
SEKSJONERINGSTEGNING				DENNE TEGNING ER VÅR EIENDOM OG MÅ IKKE UTEN VÅR TILLATELSE FOREVISES NOEN TREDJE PERSON	
BYGGHERRE				TEGNINGSNUMMER	
BEDA					
TITTEL				REVISJON	
STRANDPARK. B10					
TEGNING 12 AV 17				01	
REV.	DATO	EM-NR	SIGN		

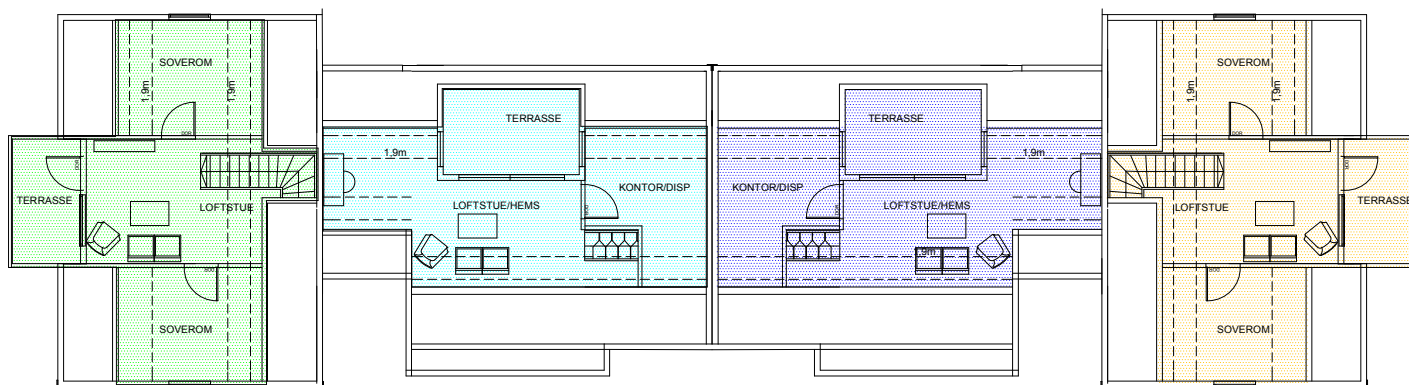

SEKSJON 19



SEKSJON 20



SEKSJON 21



SEKSJON 22



SEKSJON 23



SEKSJON 24



SKRAVUR BYGNINGER





SKRAVUR UTEAREAL

DATO	KONTROLL	MÅLEST:	1:200		EVENTY RHUS	
210111		SEKSJONERINGSTEGNING				DENNE TEGNING ER VÅR EIENDOM OG MÅ IKKE UTEN VÅR TILLATELSE FOREVISES NOEN TREDJE PERSON
BYGGHERRE				TEGNINGSNUMMER		
BEDA						
TITTEL						REVISJON
STRANDPARK. B10						01
TEGNING 11 AV 17						
REV.	DATO	EM-NR	SIGN			



DENNE TEGNING ER VÅR EIENDOM OG MÅ IKKE UTEN
VÅR TILLATELSE FOREVISES NOEN TREDJE PERSON

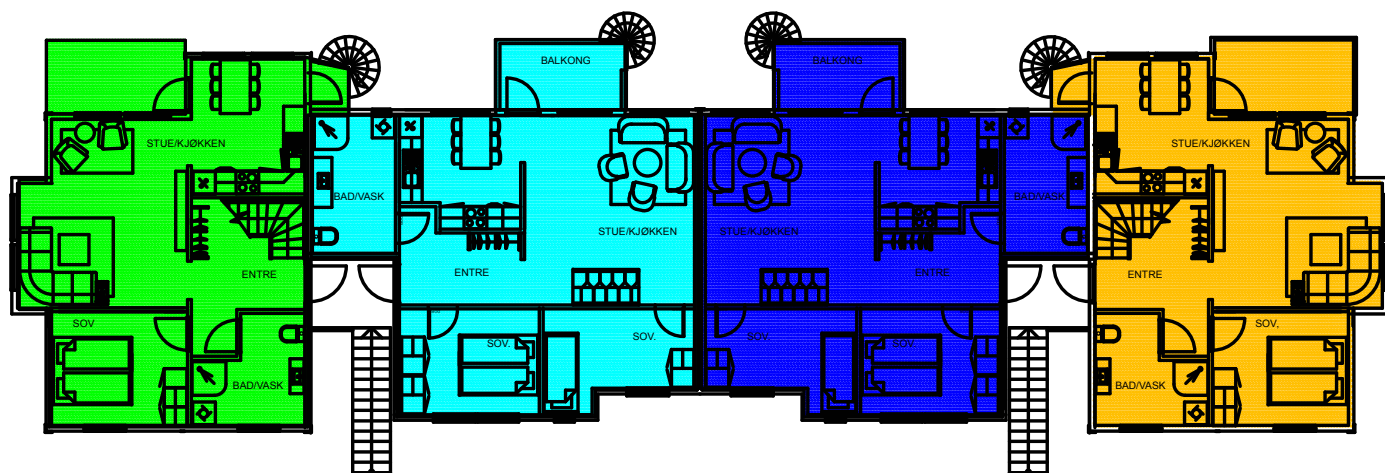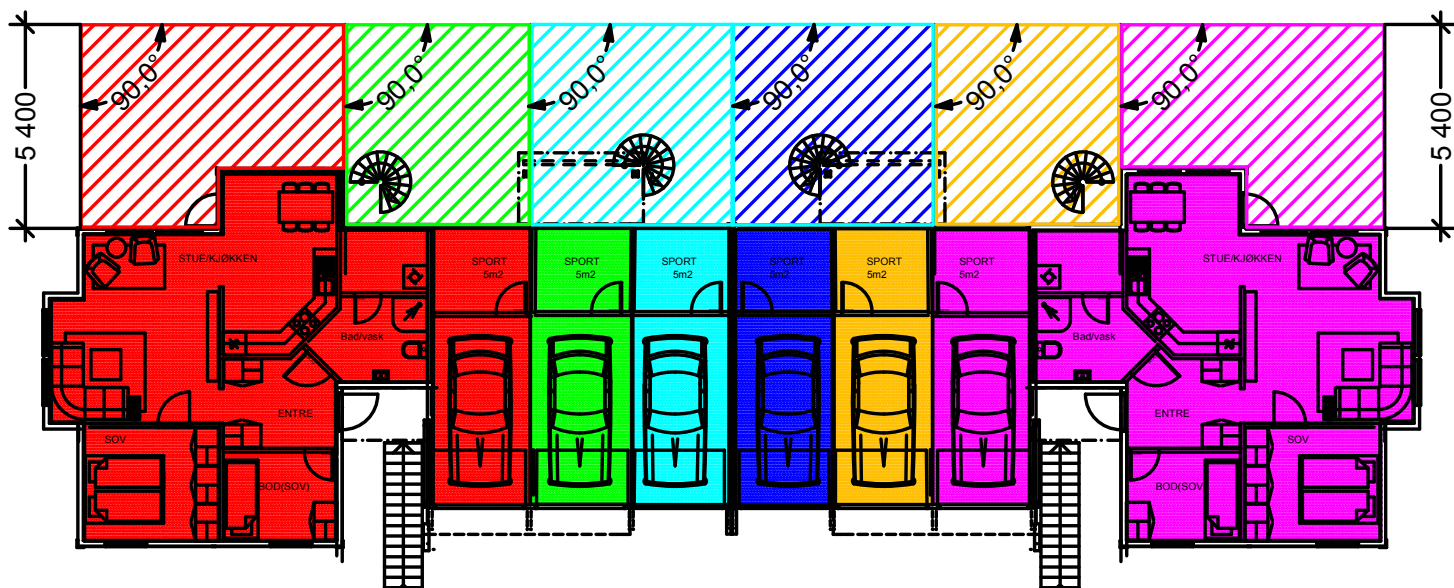

SEKSJON 19



SEKSJON 22



SKRAVUR BYGNINGER



SEKSJON 20



SEKSJON 23



SEKSJON 21




SEKSJON 24



SKRAVUR UTEAREAL

DATO		KONTROLL	MÅLEST:	1:200		
210111					DENNE TEGNING ER VÅR EIENDOM OG MÅ IKKE UTEN VÅR TILLATELSE FOREVISES NOEN TREDJE PERSON	
SEKSJONERINGSTEGNING					TEGNINGSNUMMER	
BYGGHERRE						
BEDA						
TITTEL						REVISJON
STRANDPARK. B10						01
TEGNING 10 AV 17						
REV.	DATO	EN-NR	SIGN			

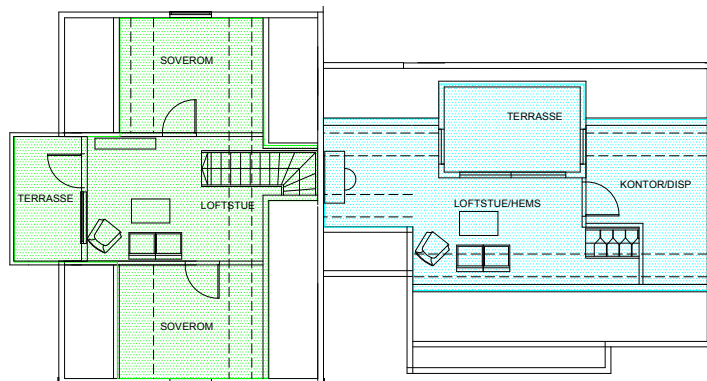

SEKSJON 16



SEKSJON 17



SEKSJON 18





SKRAVUR BYGNINGER



SKRAVUR UTEAREAL

DATO 210111	KONTROLL 	MÅLEST: 	1:200		
SEKSJONERINGSTEGNING				DENNE TEGNING ER VÅR EIENDOM OG MÅ IKKE UTEN VÅR TILLATELSE FOREVISES NOEN TREDJE PERSON	
BYGGHERRE BEDA				TEGNINGSNUMMER	
TITTEL STRANDPARK. B10 TEGNING 9 AV 17				REV.	DATO
				EM-NR	SIGN
				REVISJON 01	

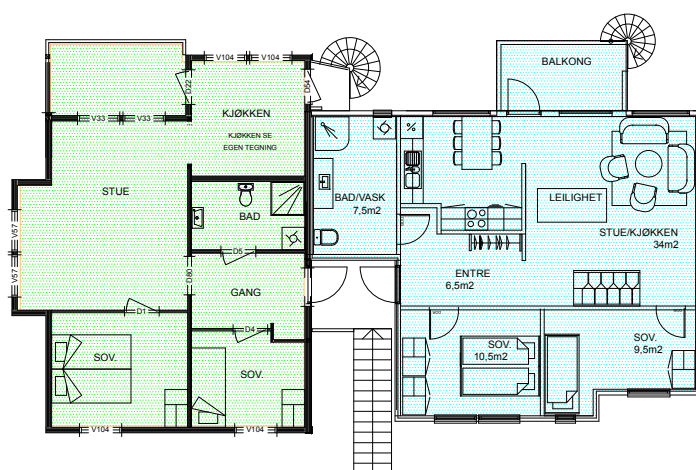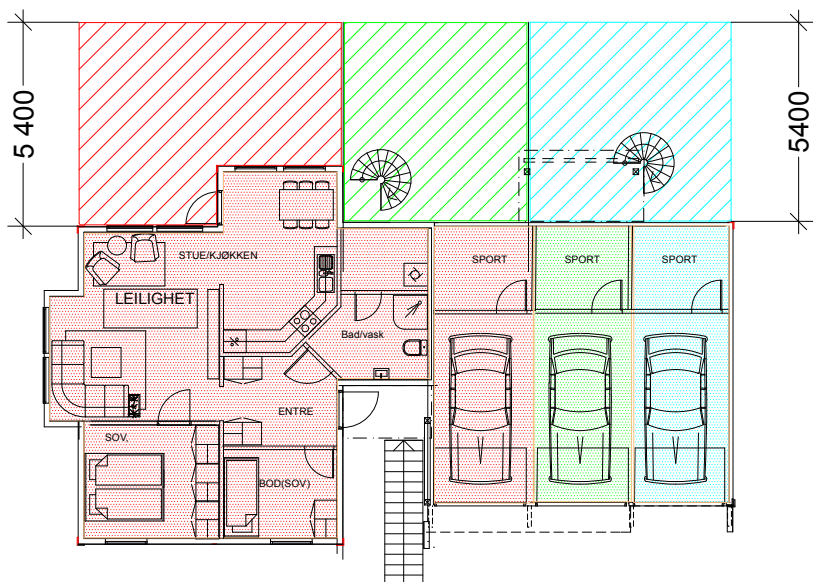

SEKSJON 16



SEKSJON 17



SEKSJON 18




SKRAVUR BYGNINGER




SKRAVUR UTEAREAL

DATO	KONTROLL	MALEST:	1:200		EV ENTY RHUS DENNE TEGNING ER VÅR EIENDOM OG MÅ IKKE UTEN VÅR TILLATELSE FOREVISES NOEN TREDJE PERSON	
210111			SEKSJONERINGSTEGNING			TEGNINGSNUMMER
BYGGHERRE			BEDA			
TITTEL				REVISJON		
STRANDPARK. B10				01		
TEGNING 8 AV 17						
REV.	DATO	EM-NR	SIGN			

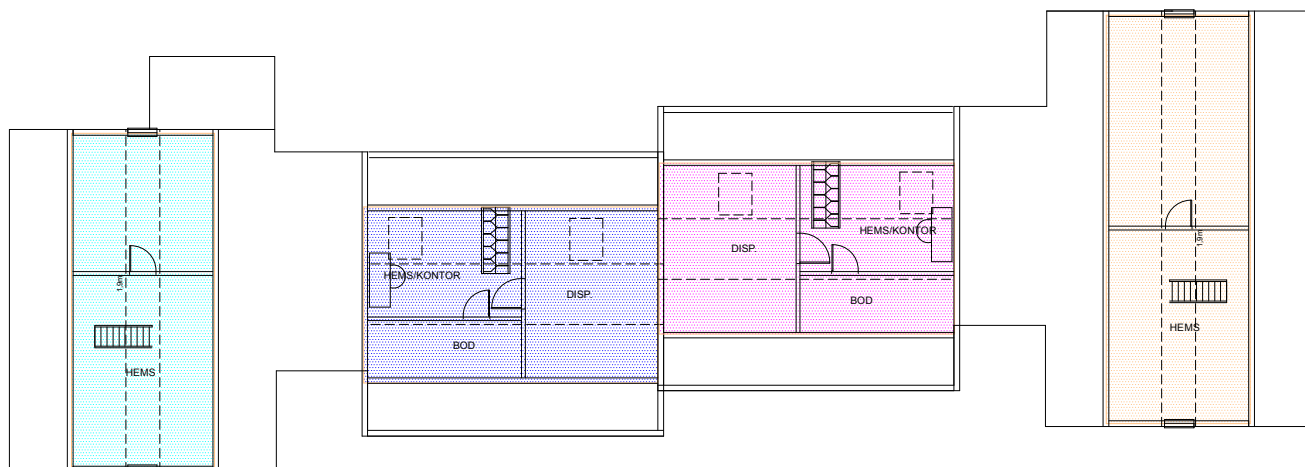


	SEKSJON 10		SEKSJON 13		SKRAVUR BYGNINGER
	SEKSJON 11		SEKSJON 14		SKRAVUR UTEAREAL
	SEKSJON 12		SEKSJON 15		

DATO	KONTROLL	MALEST:	1:200	
210111				
SEKSJONERINGSTEGNING				
BYGGHERRE BEDA			DENNE TEGNING ER VÅR EIENDOM OG MÅ IKKE UTEN VÅR TILLATELSE FOREVISES NOEN TREDJE PERSON	
TITTEL STRANDPARK. B10 TEGNING 7 AV 17			TEGNINGSNUMMER	
REV.	DATO	EM-NR	SIGN	REVISJON
				01

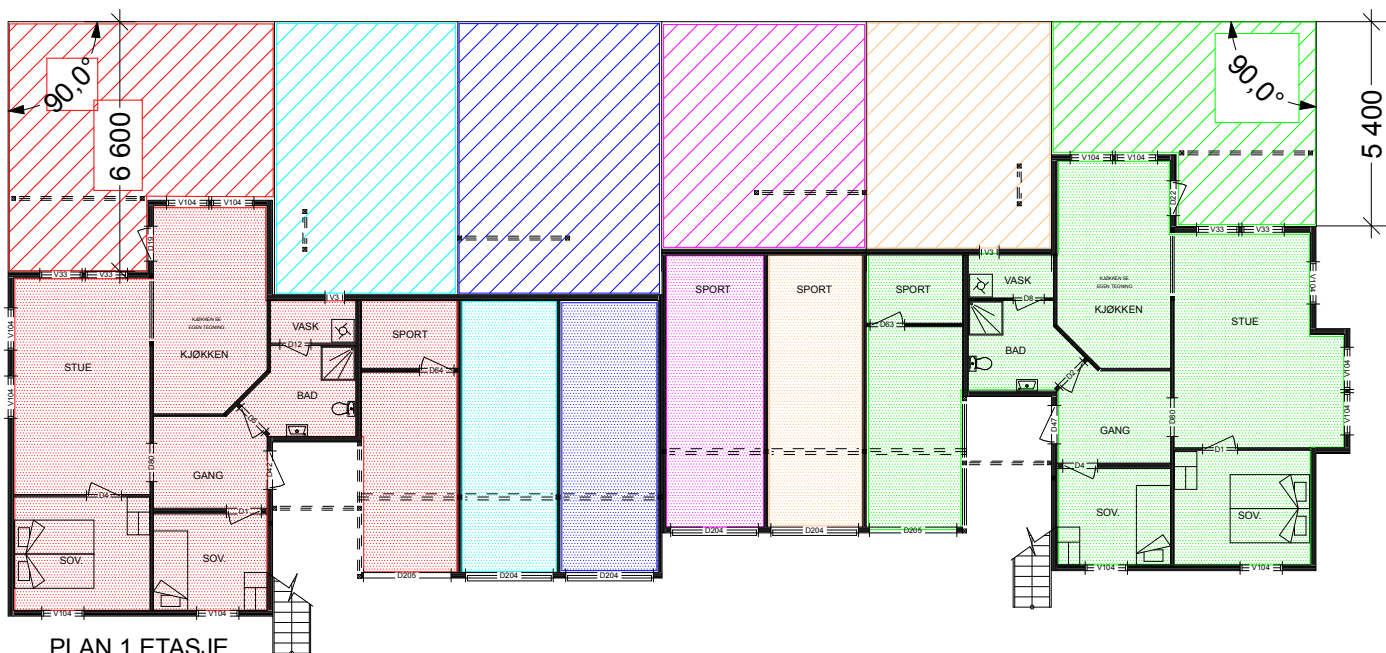

PLAN 1.ETASJE

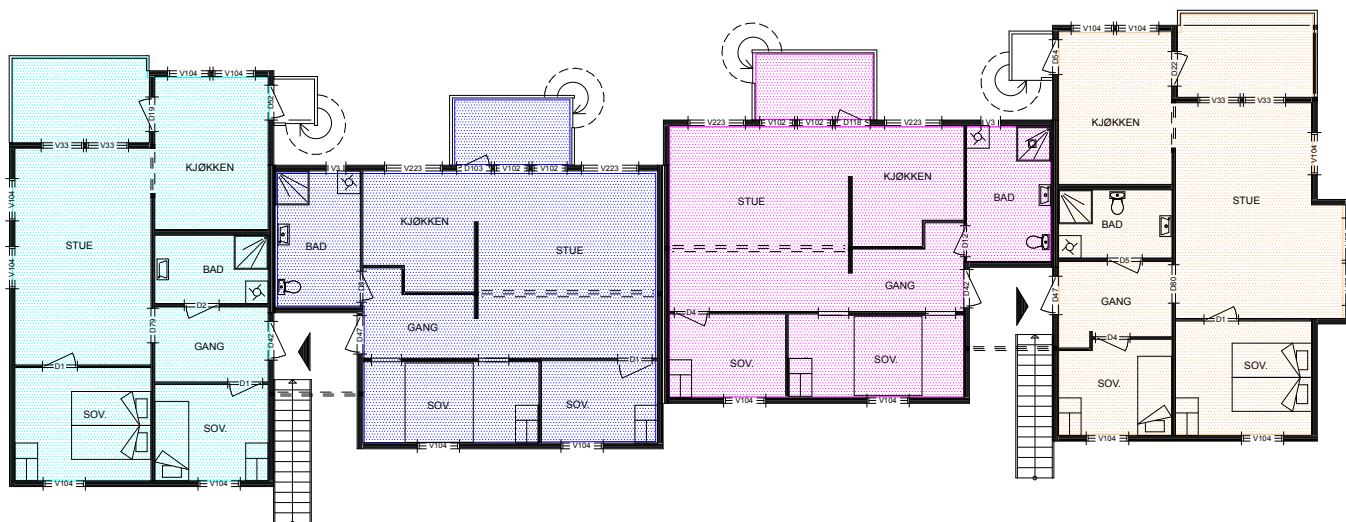

PLAN 2.ETASJE



SEKSJON 10



SEKSJON 11



SEKSJON 12



SEKSJON 13



SEKSJON 14



SEKSJON 15




SKRAVUR BYGNINGER



SKRAVUR UTEAREAL

DATO		KONTROLL	MÅLEST:		1:200		EVENTY RHUS	
210111							DENNE TEGNING ER VÅR EIENDOM OG MÅ IKKE UTEN VÅR TILLATELSE FOREVISES NOEN TREDJE PERSON	
SEKSJONERINGSTEGNING								
BYGGHERRE							TEGNINGSNUMMER	
BEDA								
TITTEL							REVISJON	
STRANDPARK. B10							01	
TEGNING 6 AV 17								
REV.		DATO		FM-NR		SIGN		

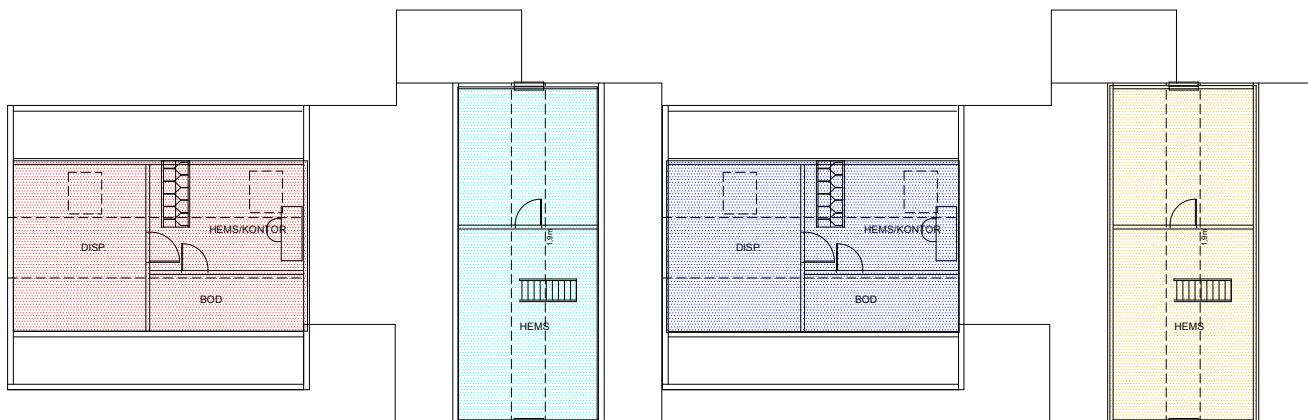

SEKSJON 4



SEKSJON 5



SEKSJON 6



SEKSJON 7



SEKSJON 8



SEKSJON 9





SKRAVUR BYGNINGER




SKRAVUR UTEAREAL

DATO	KONTROLL	MÅLEST:	1:200	
210111				
SEKSJONERINGSTEGNING				
BYGGHERRE BEDA			DENNE TEGNING ER VÅR EIENDOM OG MÅ IKKE UTEN VÅR TILLATELSE FOREVISES NOEN TREDJE PERSON	
TITTEL STRANDPARK. B10 TEGNING 5 AV 17			TEGNINGSNUMMER	
REV.	DATO	EM-NR	SIGN	REVISJON
				01

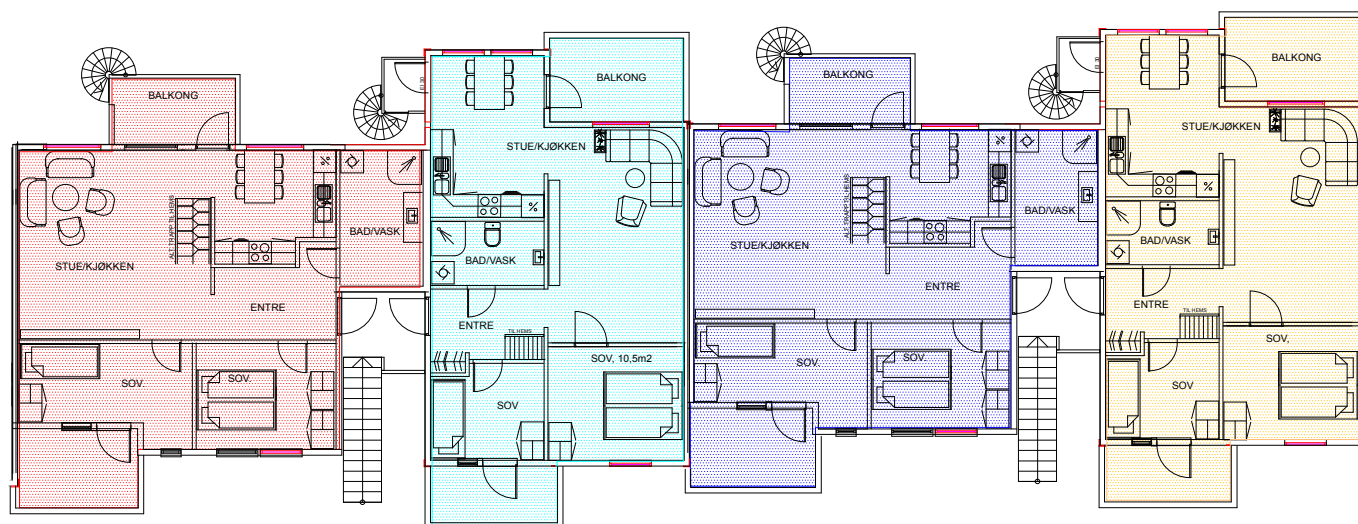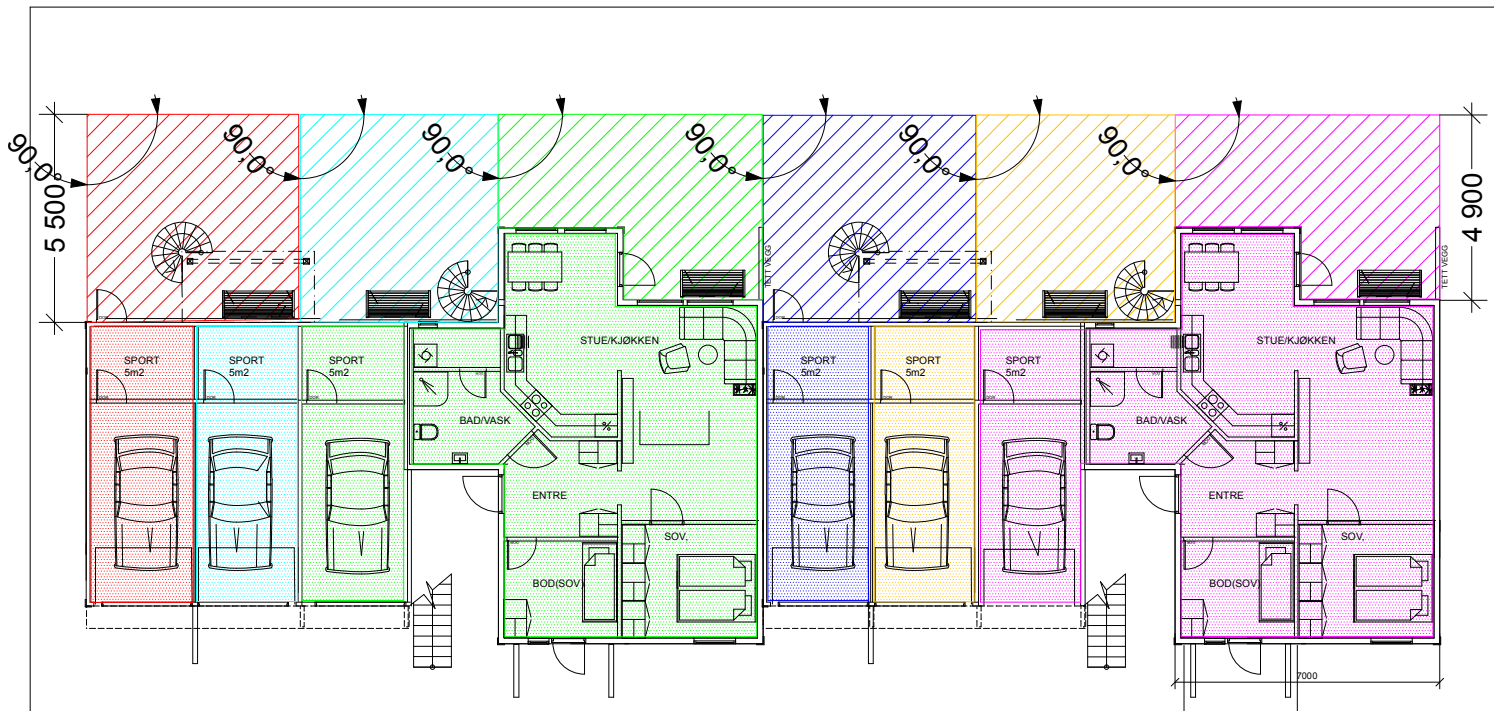


- | | | | | | |
|---|-----------|---|-----------|---|-------------------|
|  | SEKSJON 4 |  | SEKSJON 7 |  | SKRAVUR BYGNINGER |
|  | SEKSJON 5 |  | SEKSJON 8 |  | SKRAVUR UTEAREAL |
|  | SEKSJON 6 |  | SEKSJON 9 | | |

DATO		KONTROLL		MÅLEST:		1:200		EVENTY RHUS	
210111								DENNE TEGNING ER VÅR EIENDOM OG MÅ IKKE UTEN VÅR TILLATELSE FOREVISES NOEN TREDJE PERSON	
SEKSJONERINGSTEGNING									
BYGGHERRE								TEGNINGSNUMMER	
BEDA									
TITTEL									
STRANDPARK. B10									
TEGNING 4 AV 17									
REV.		DATO		FM-NR		SIGN		REVISJON	
								01	

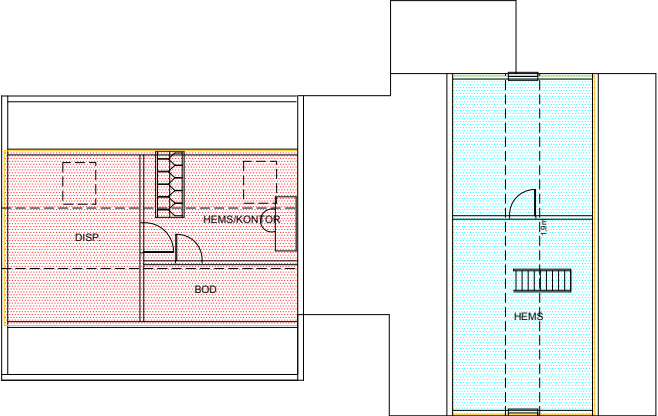

- SEKSJON 1
- SEKSJON 2
- SEKSJON 3

DATO		KONTROLL		MÅLEST:		1:200	
210111							
SEKSJONERINGSTEGNING							
BYGGHERRE						TEGNINGSNUMMER	
BEDA							
TITTEL						REVISJON	
STRANDPARK. B10						01	
TEGNING 3 AV 17							
REV.	DATO	EM-NR	SIGN				

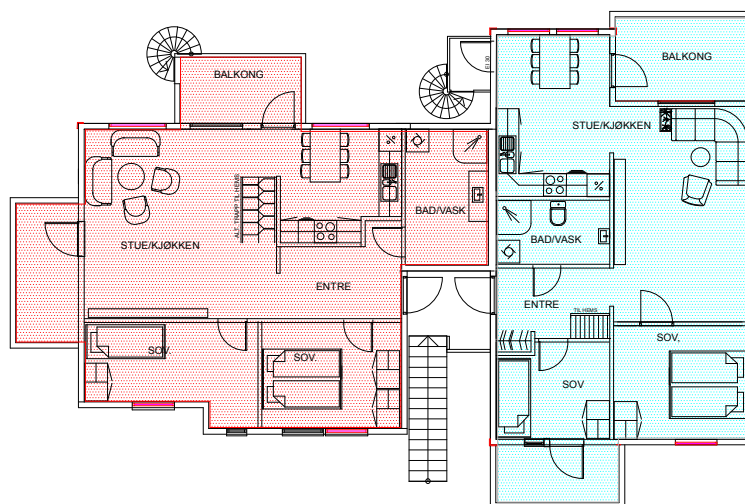

SKRAVUR UTEAREAL

DATO KONTROLL MÅLEST: 210111		1:200																											
SEKSJONERINGSTEGNING				DENNE TEGNING ER VÅR EIENDOM OG MÅ IKKE UTEN VÅR TILLATELSE FOREVISES NOEN TREDJE PERSON																									
BYGGHERRER BEDA				TEGNINGSNUMMER																									
TITTEL STRANDPARK. B10 TEGNING 2 AV 17				<table border="1"> <tr> <td></td> <td></td> <td></td> <td></td> <td></td> <td></td> </tr> <tr> <td></td> <td></td> <td></td> <td></td> <td></td> <td></td> </tr> <tr> <td></td> <td></td> <td></td> <td></td> <td></td> <td></td> </tr> <tr> <td>REV.</td> <td>DATO</td> <td>EM-NR</td> <td>SIGN</td> <td></td> <td></td> </tr> </table>																				REV.	DATO	EM-NR	SIGN		
REV.	DATO	EM-NR	SIGN																										
				REVISJON 01																									